


Bâti-support lavabo

robinetterie mitigeur AKWATIC eau et savon intégrée

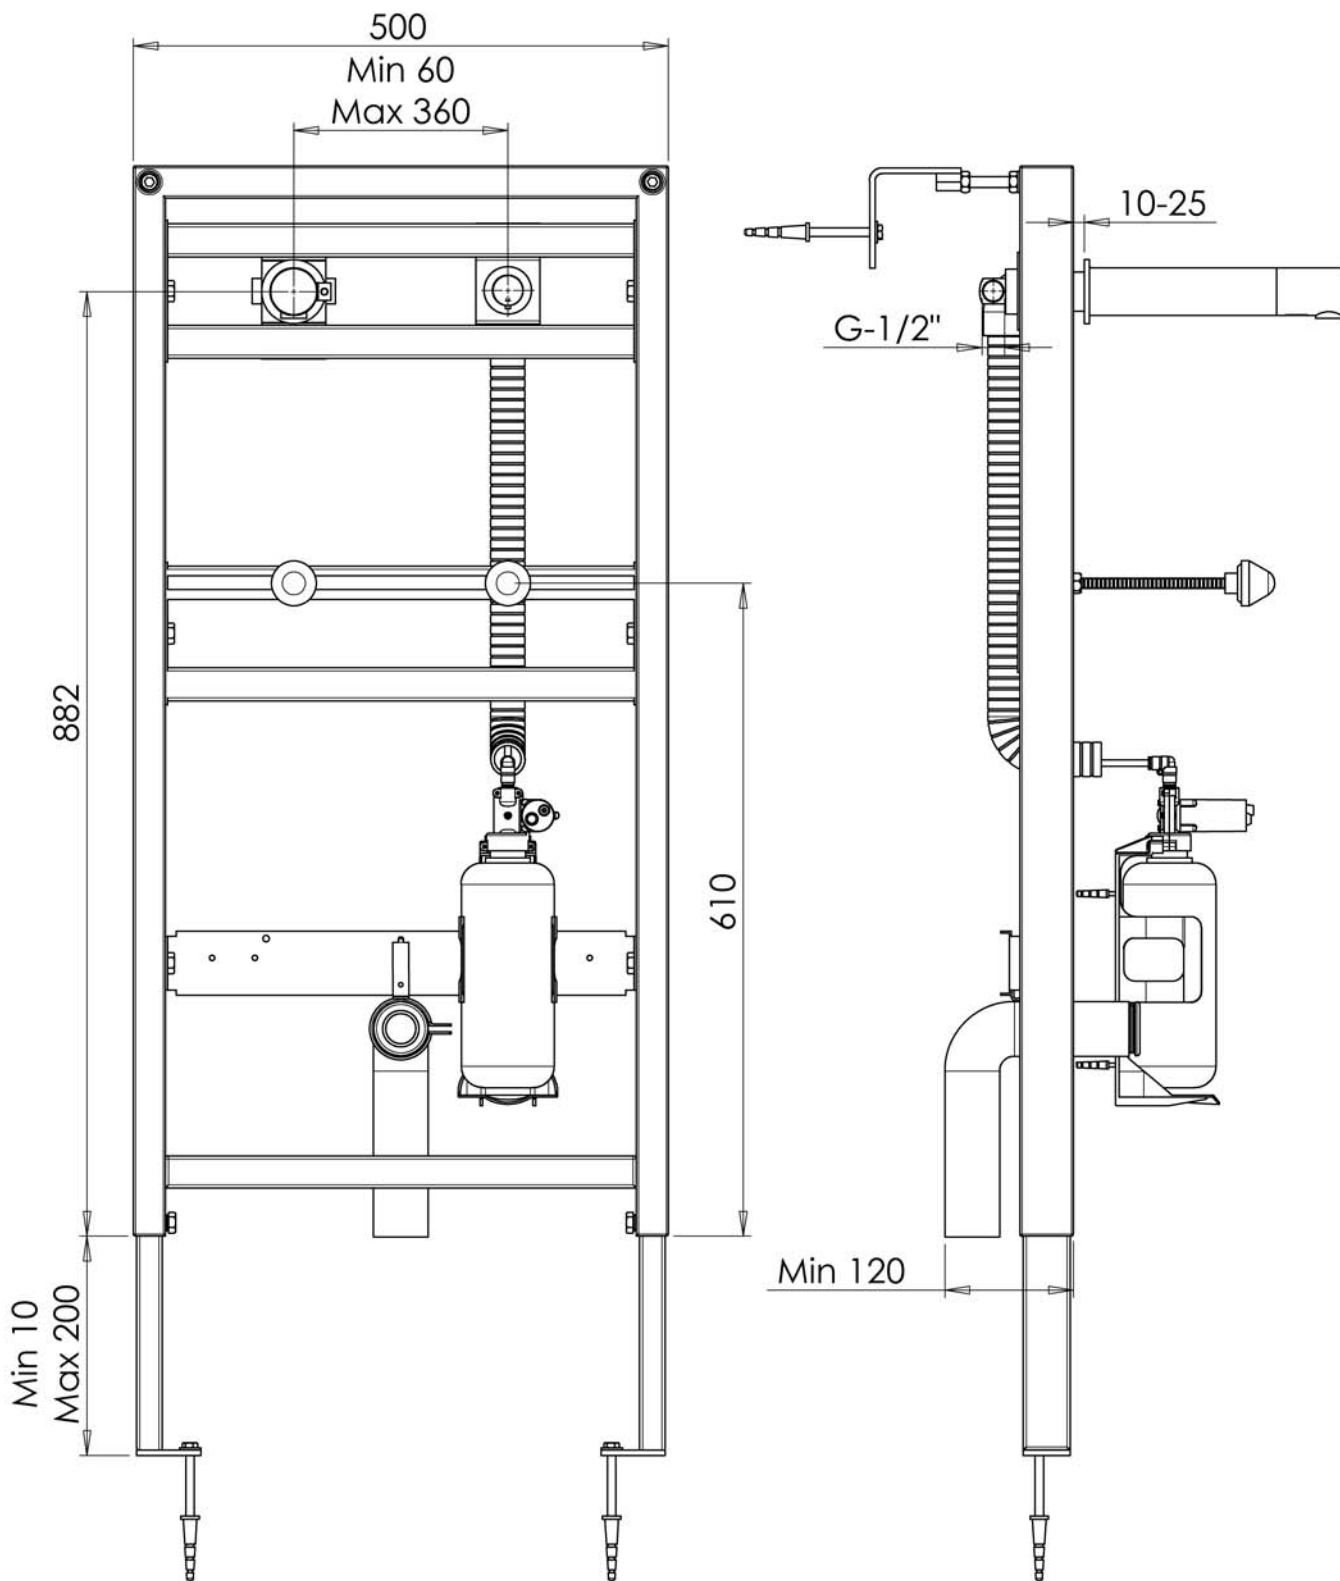

SUPRATECH

Réf. RES-K2-261 sur piles
Réf. RES-KE2-262 sur secteur